






PERŽIŪRA 1





PERŽIŪRA 1

OBJEKTO VIETA

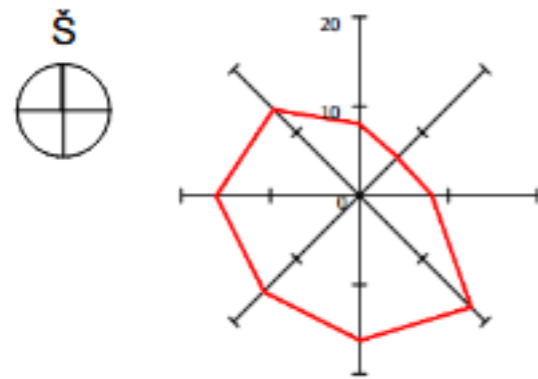

NELAIDŽIŲ DANGŲ SKLYPE SKAIČIAVIMAS	
VAŽIUOJAMOJI KELIO DALIS	21.92 m <sup>2</sup>
AUTOMOBILIŲ STOVĖJIMO AIKŠTELĖ	310.37 m <sup>2</sup>
PĖSČIŲJŲ TAKO DALIS	108.49 m <sup>2</sup>
UŽSTATOMAS PLOTAS PASTATAIS	- m <sup>2</sup>
BENDRAS PLOTAS:	- m <sup>2</sup>
NELAIDŽIŲ DANGŲ KIEKIS SKLYPE (%)	- (%)

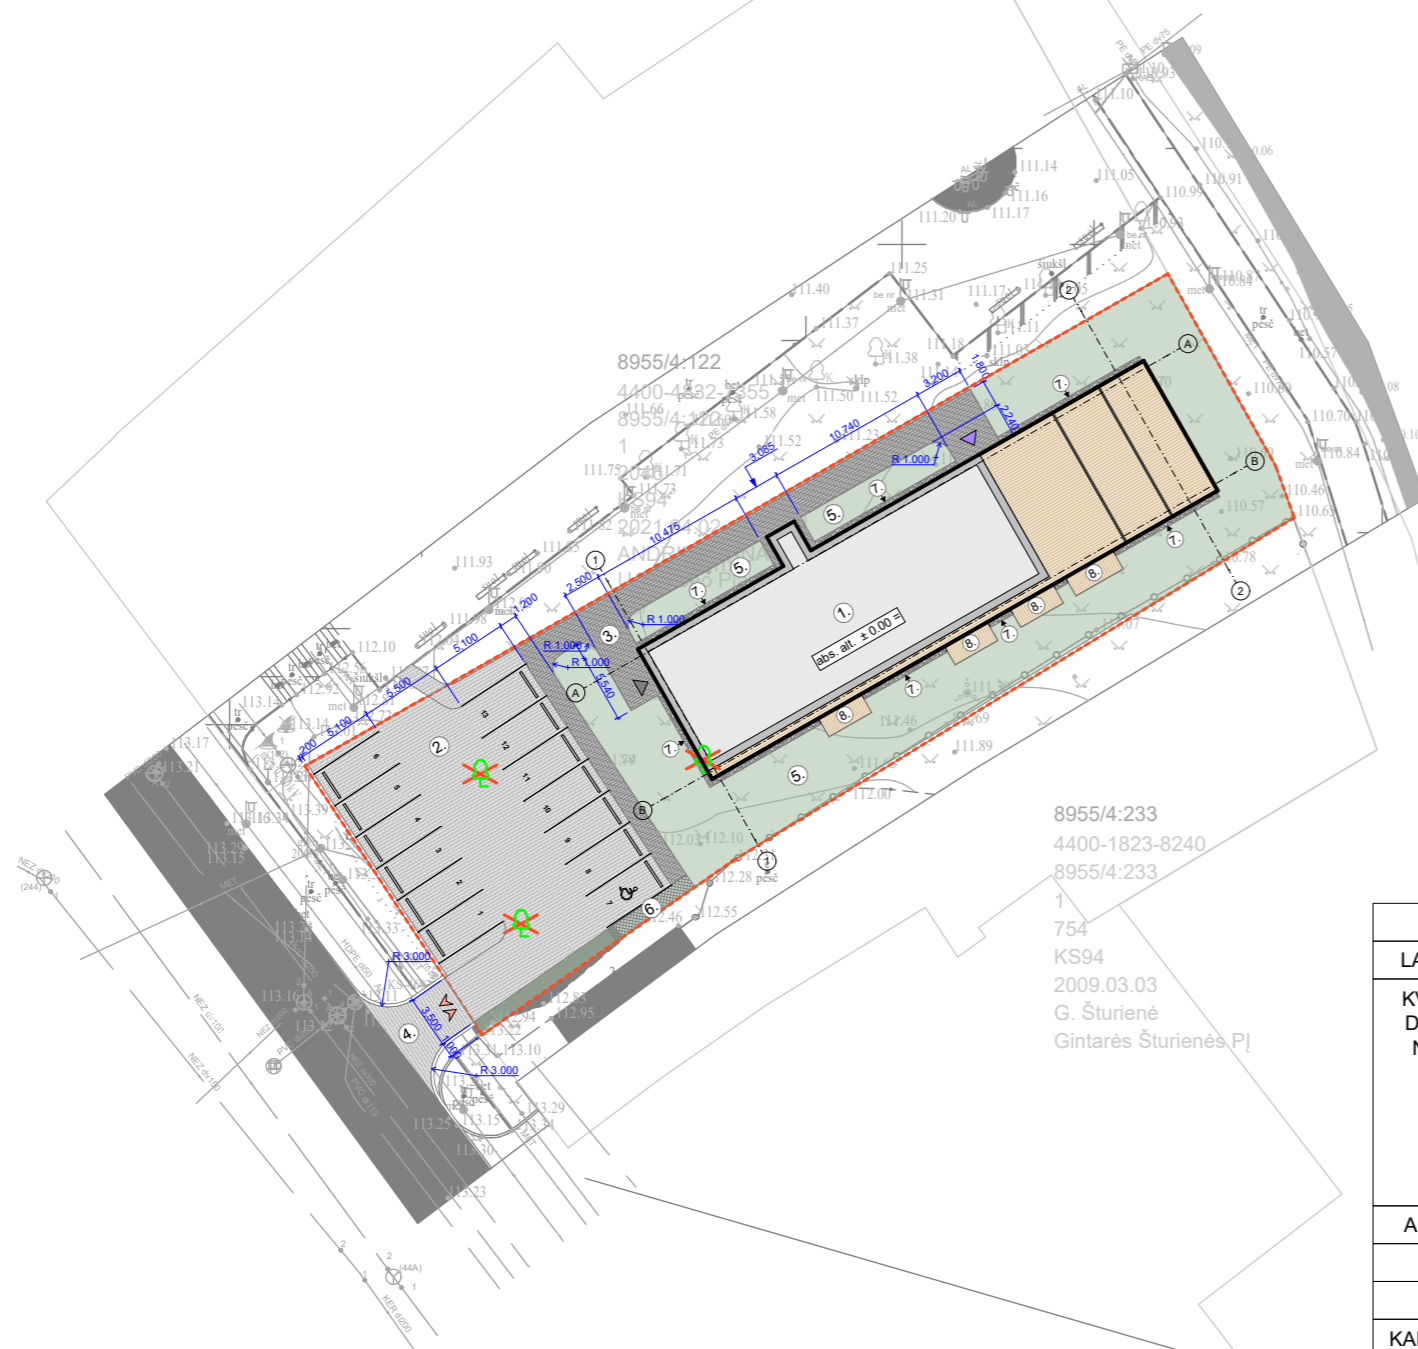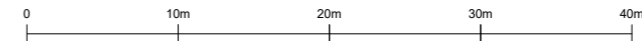

8955/4:233  
4400-1823-8240  
8955/4:233  
1  
754  
KS94  
2009.03.03  
G. Šturienė  
Gintarės Šturienės Pj


SUTARTINIAI ŽYMĖJIMAI		
NR.	ŽYMUO	PAVADINIMAS
01.	---	SKLYPO RIBA
02.	1.	PROJEKTUOJAMO GYVENAMOJO PASTATO KONTŪRAS
03.	▽	ĮVAŽIAVIMAS/IŠVAŽIAVIMAS Į/IS SKLYPĄ/O
04.	▲	ĮĖJIMAI Į GYVENAMOSIOS PASKIRTIES PATALPAS
05.	▲	ĮĖJIMAI Į KOMERCINĖS PASKIRTIES PATALPAS
06.	—	PROJEKTUOJAMOS ATRAMINĖS SIENUTĖS (H = 0.2 m)
07.	✂	NAIKINAMI MEDŽIAI
08.	⊗	PROJEKTUOJAMAS APŽELDINIMAS
09.	⊗	PROJEKTUOJAMI LAUKO ŠVIESTUVAI (H = m)

DANGŲ ŽYMĖJIMAI			
NR.	ŽYMUO	PAVADINIMAS	PLOTAS
1.	2.	AUTOMOBILIŲ STOVĖJIMO AIKŠTELĖ (Betoninių trinkelų danga)	310.37 m <sup>2</sup>
2.	3.	PĖSČIŲJŲ TAKO DALIS (Betoninių trinkelų danga)	108.49 m <sup>2</sup>
3.	4.	VAŽIUOJAMOJI KELIO DALIS (Betoninių trinkelų danga)	21.92 m <sup>2</sup>
4.	5.	ŽELDYNAI	398.83 m <sup>2</sup>
5.	6.	KORIU SUSITPRINTA VEJOS DANGA	6.30 m <sup>2</sup>
6.	7.	NUOGRINDA	31.69 m <sup>2</sup>
7.	8.	TERASINĖ DANGA	247.29 m <sup>2</sup>


BENDRIEJI RODIKLIAI. SKLYPAS		
PAVADINIMAS	VIENETAI	RODIKLIAI
SKLYPO PLOTAS	m <sup>2</sup>	1 200
SKLYPO UŽSTATYMO PLOTAS	m <sup>2</sup>	-
SKLYPO UŽSTATYMO INTENSIVUMAS	%	-
SKLYPO UŽSTATYMO TANKUMAS	%	-
SKLYPO ŽELDINIAI	%	-


BENDRIEJI RODIKLIAI. STATINIAI		
PAVADINIMAS	VIENETAI	RODIKLIAI
BENDRASIS PLOTAS	m <sup>2</sup>	-
GYVENAMASIS PLOTAS	m <sup>2</sup>	-
NAUDINGAS PLOTAS	m <sup>2</sup>	-
PAGALBINIS PLOTAS	m <sup>2</sup>	-
PASTATO TŪRIS	m <sup>3</sup>	-
AUKŠTŲ SKAIČIUS	-	4
PASTATO AUKŠTIS	m	13.87
BUTŲ SKAIČIUS	vnt.	14
ENERGINIO NAUDINGUMO KLASĖ [5.41]	-	A++
PASTATO (PATALPŲ) AKUSTINIO KOMFORTO SĄLYGŲ KLASĖ [5.43]	-	C
STATINIO ATSPARUMO UGNIAI LAIPSNIS	-	II

0	Konkursui			
LAI DA	IŠLEIDIMO DATA	LAIDOS STATUSAS IR IŠLEIDIMO PRIEŽASTIS (JEI TAIKOMA)		
KVAL. DOK. NR.			STATINIO PROJEKTO PAVADINIMAS	
	UAB „Artex studija“ (302424940) Žirmūnų g. 67A, LT-09112 Vilnius dalius@artex.lt, +370 (5) 260-33-76		Daugiabučio gyvenamojo namo Širvintos, Vilniaus g. 60 statybos projektas	
			STATINIO NR. IR PAVADINIMAS	
			01	
A 665	PV	GINTAUTAS BALKĖ	DOKUMENTO PAVADINIMAS	
	PDV	GINTAUTAS BALKĖ	STATINIO ARCHITEKTŪRA SKLYPO SUTVARKYMO (APLINKOTVARKOS) PLANAS	
			LAI DA	0
KALBOS TRUMP. LT	STATYTOJAS / UŽSAKOVAS		DOKUMENTO ŽYMUO	
	UAB "AKVESTA"		25/10/15 - 01 - PP - 01.3	
			LAPAS	LAPŲ

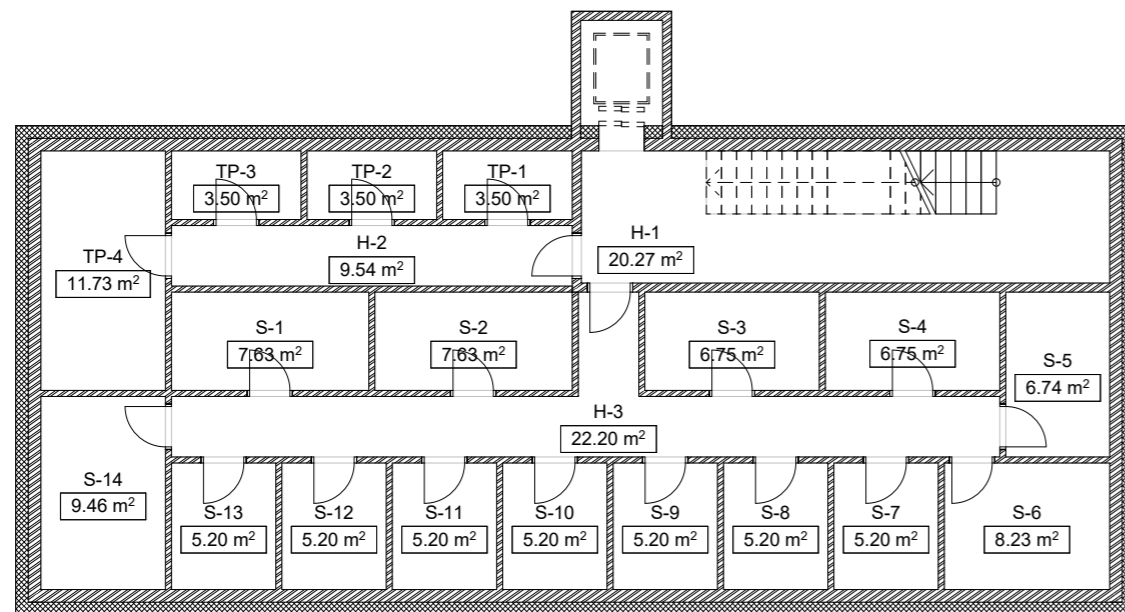


Rusio plotas			
	Kambario NR	Kambario pavadinimas	Plotas, m <sup>2</sup>
<b>Bendros patalpos</b>			
	H-1	Holas	20.27
	H-2	Holas	9.54
	H-3	Holas	22.20
			<b>52.01 m<sup>2</sup></b>
<b>Sandėliukai</b>			
	S-1	Sandėliukas	7.63
	S-2	Sandėliukas	7.63
	S-3	Sandėliukas	6.75
	S-4	Sandėliukas	6.75
	S-5	Sandėliukas	6.74
	S-6	Sandėliukas	8.23
	S-7	Sandėliukas	5.20
	S-8	Sandėliukas	5.20
	S-9	Sandėliukas	5.20
	S-10	Sandėliukas	5.20
	S-11	Sandėliukas	5.20
	S-12	Sandėliukas	5.20
	S-13	Sandėliukas	5.20
	S-14	Sandėliukas	9.46
			<b>89.59 m<sup>2</sup></b>
<b>Techninės patalpos</b>			
	TP-1	Techninė patalpa	3.50
	TP-2	Techninė patalpa	3.50
	TP-3	Techninė patalpa	3.50
	TP-4	Techninė patalpa	11.73
			<b>22.23 m<sup>2</sup></b>
			<b>163.83 m<sup>2</sup></b>

0		Konkursui		
LAIDA	IŠLEIDIMO DATA	LAIDOS STATUSAS IR IŠLEIDIMO PRIEŽASTIS (JEI TAIKOMA)		
KVAL. DOK. NR.	 UAB „Artex studija“ (302424940) Žirmūnų g. 67A, LT-09112 Vilnius dalius@artex.lt, +370 (5) 260-33-76	STATINIO PROJEKTO PAVADINIMAS		
		Daugiabučio gyvenamojo namo Širvintos, Vilniaus g. 60 statybos projektas		
		STATINIO NR. IR PAVADINIMAS		
		<b>01</b>		
A 665	PV	GINTAUTAS BALKĖ		DOKUMENTO PAVADINIMAS
	PDV	GINTAUTAS BALKĖ		LAIDA
				STATINIO ARCHITEKTŪRA <b>Rusio planas</b>
				0
KALBOS TRUMP. LT	STATYTOJAS / UŽSAKOVAS		DOKUMENTO ŽYMUO	LAPAS LAPŲ
	UAB "AKVESTA"		25/10/15 - 01 - PP - 02.1.1	

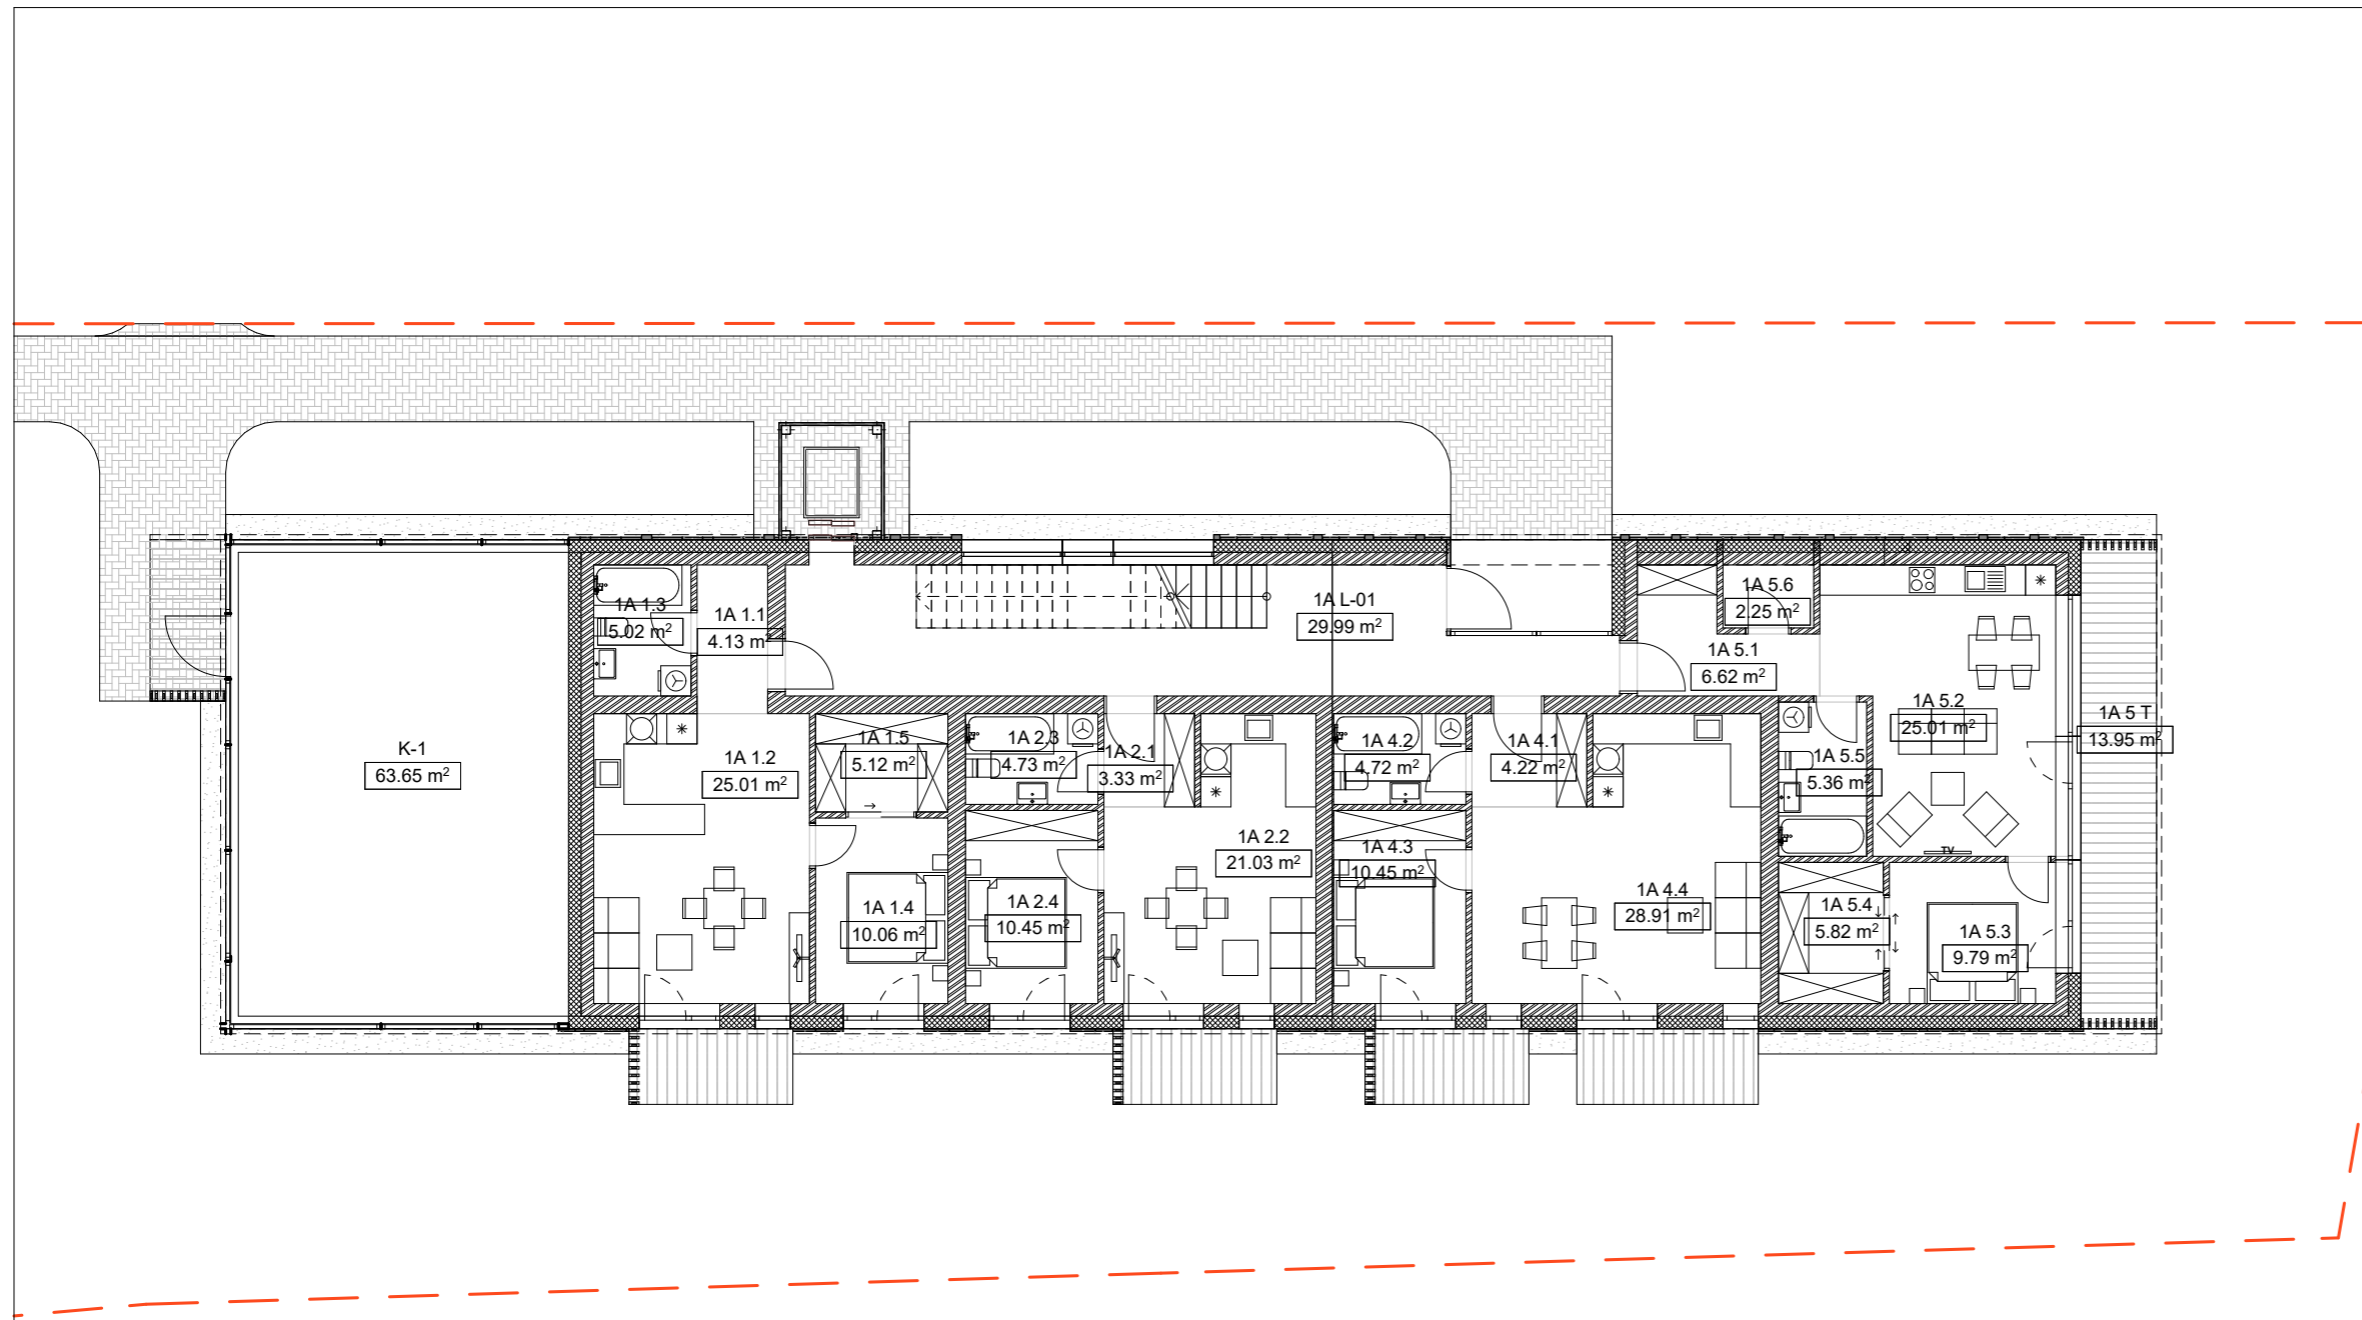


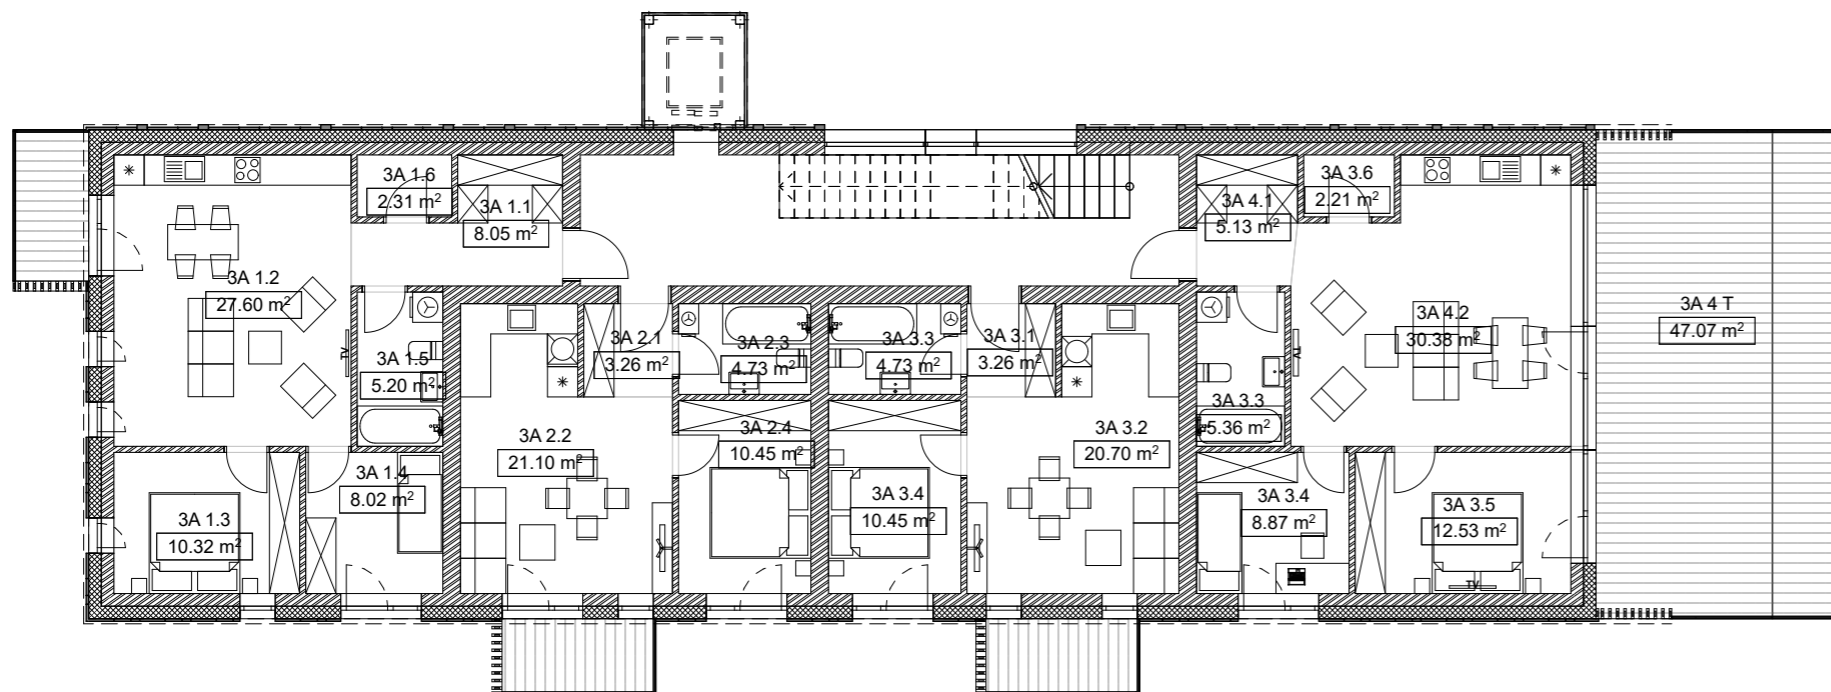
Pirmo aukšto plotas			
Butas	Kambario NR	Kambario pavadinimas	Plotas, m <sup>2</sup>
<b>1A 1</b>			
	1A 1.1	Koridorius	4.13
	1A 1.2	Svetainė + Virtuvė	25.01
	1A 1.3	WC	5.02
	1A 1.4	Miegamasis	10.06
	1A 1.5	Garderobinė	5.12
			<b>49.34 m<sup>2</sup></b>
<b>1A 2</b>			
	1A 2.1	Svetainė + Virtuvė	3.33
	1A 2.2	Svetainė + Virtuvė	21.03
	1A 2.3	WC	4.73
	1A 2.4	Miegamasis	10.45
			<b>39.54 m<sup>2</sup></b>
<b>1A 4</b>			
	1A 4.1	Koridorius	4.22
	1A 4.2	WC	4.72
	1A 4.3	Miegamasis	10.45
	1A 4.4	Svetainė + virtuvė	28.91
			<b>48.30 m<sup>2</sup></b>
<b>1A 5</b>			
	1A 5.1	Koridorius	6.62
	1A 5.2	Svetainė + Virtuvė	25.01
	1A 5.3	Miegamasis	9.79
	1A 5.4	Garderobinė	5.82
	1A 5.5	WC	5.36
	1A 5.6	Pagalbinė patalpa	2.25
			<b>54.85 m<sup>2</sup></b>
<b>1A Komercija</b>			
	K-1	KOMERCIJA	63.65
			<b>63.65 m<sup>2</sup></b>
<b>1A L1</b>			
	1A L-01	Laiptinė	29.99
			<b>29.99 m<sup>2</sup></b>
			<b>285.67 m<sup>2</sup></b>

0	Konkursui		
LAI DA	IŠLEIDIMO DATA	LAIDOS STATUSAS IR IŠLEIDIMO PRIEŽASTIS (JEI TAIKOMA)	
KVAL. DOK. NR.	 UAB „Artex studija“ (302424940) Žirmūnų g. 67A, LT-09112 Vilnius dalius@artex.lt, +370 (5) 260-33-76		STATINIO PROJEKTO PAVADINIMAS Daugiabučio gyvenamojo namo Širvintos, Vilniaus g. 60 statybos projektas  STATINIO NR. IR PAVADINIMAS <p style="text-align: center;"><b>01</b></p>
A 665	PV	GINTAUTAS BALKĖ	DOKUMENTO PAVADINIMAS STATINIO ARCHITEKTŪRA <b>Pirmo aukšto planas</b>
	PDV	GINTAUTAS BALKĖ	
			LAI DA
			0
KALBOS TRUMP. LT	STATYTOJAS / UŽSAKOVAS UAB "AKVESTA"		DOKUMENTO ŽYMUO 25/10/15 - 01 - PP - 02.1.2
			LAPAS
			LAPŲ

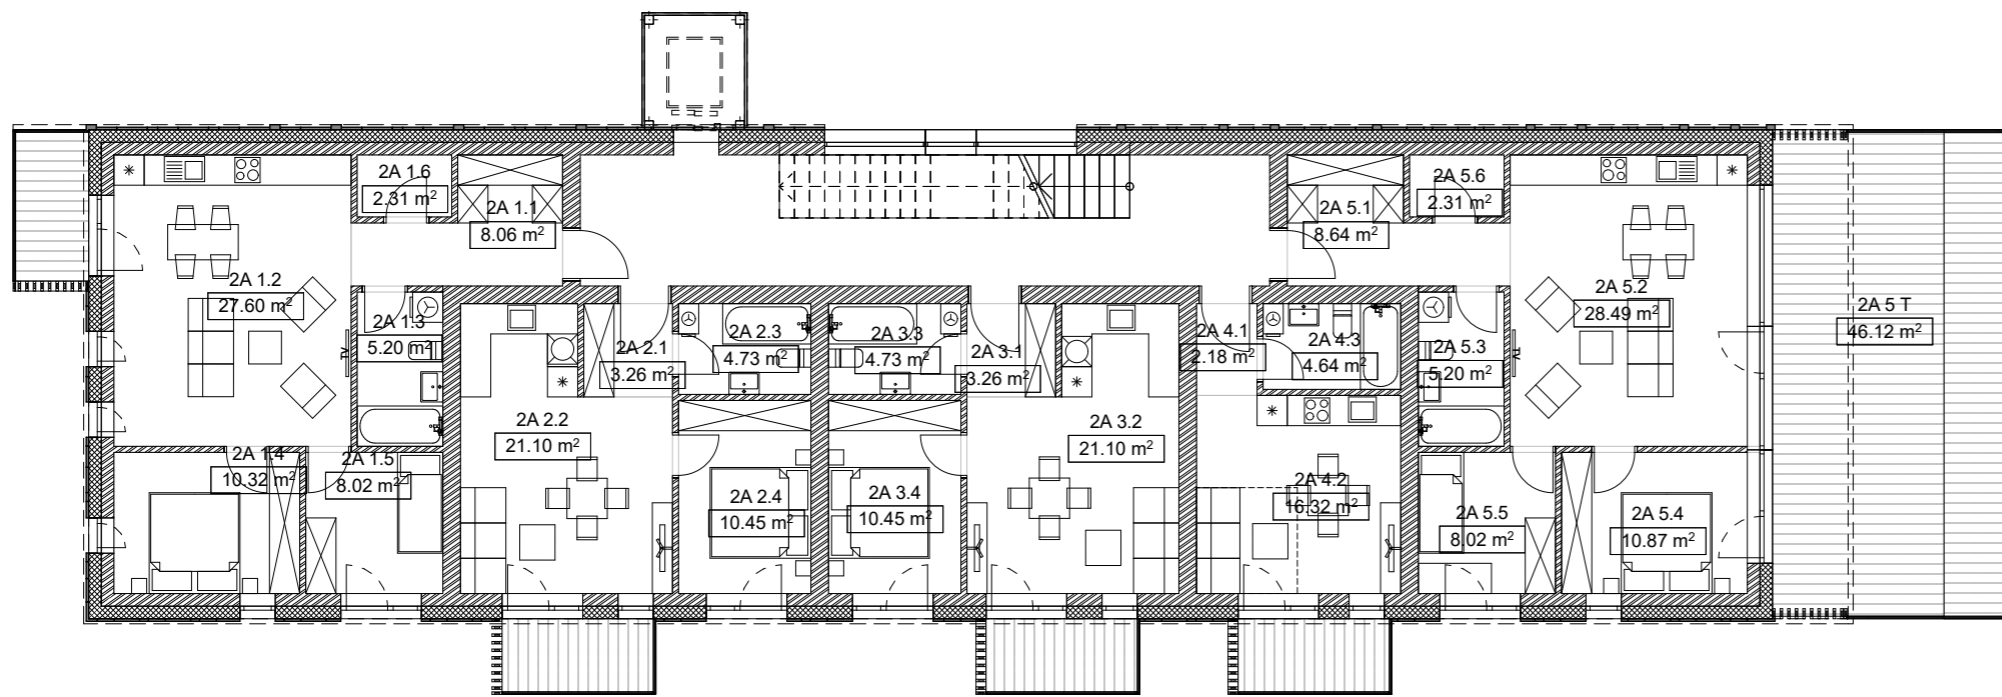


Antro aukšto plotas			
Butas	Kambario NR	Kambario pavadinimas	Plotas, m <sup>2</sup>
<b>2A 1</b>			
	2A 1.1	Koridorius	8.06
	2A 1.2	Svetainė + Virtuvė	27.60
	2A 1.3	WC	5.20
	2A 1.4	Miegamasis 1	10.32
	2A 1.5	Miegamasis	8.02
	2A 1.6	Pagalbinė patalpa	2.31
			<b>61.51 m<sup>2</sup></b>
<b>2A 2</b>			
	2A 2.1	Koridorius	3.26
	2A 2.2	Svetainė + Virtuvė	21.10
	2A 2.3	WC	4.73
	2A 2.4	Miegamasis	10.45
			<b>39.54 m<sup>2</sup></b>
<b>2A 3</b>			
	2A 3.2	Svetainė + Virtuvė	21.10
	2A 3.3	WC	4.73
	2A 3.4	Miegamasis	10.45
			<b>36.28 m<sup>2</sup></b>
<b>2A 4</b>			
	2A 3.1	Koridorius	3.26
	2A 4.1	Koridorius	2.18
	2A 4.2	Svetainė + Virtuvė	16.32
	2A 4.3	WC	4.64
			<b>26.40 m<sup>2</sup></b>
<b>2A 5</b>			
	2A 5.1	Koridorius	8.64
	2A 5.2	Svetainė + Virtuvė	28.49
	2A 5.3	WC	5.20
	2A 5.4	Miegamasis 1	10.87
	2A 5.5	Miegamasis 2	8.02
	2A 5.6	Pagalbinė patalpa	2.31
			<b>63.53 m<sup>2</sup></b>
			<b>227.26 m<sup>2</sup></b>


0	Konkursui		
LAIDA	IŠLEIDIMO DATA	LAIDOS STATUSAS IR IŠLEIDIMO PRIEŽASTIS (JEI TAIKOMA)	
KVAL. DOK. NR.	 UAB „Artex studija“ (302424940) Žirmūnų g. 67A, LT-09112 Vilnius dalius@artex.lt, +370 (5) 260-33-76		STATINIO PROJEKTO PAVADINIMAS Daugiabučio gyvenamojo namo Širvintos, Vilniaus g. 60 statybos projektas  STATINIO NR. IR PAVADINIMAS <p style="text-align: center;"><b>01</b></p>
A 665	PV	GINTAUTAS BALKĖ	DOKUMENTO PAVADINIMAS
	PDV	GINTAUTAS BALKĖ	STATINIO ARCHITEKTŪRA <b>Antro aukšto planas</b>
			LAIDA
			0
KALBOS TRUMP. LT	STATYTOJAS / UŽSAKOVAS		DOKUMENTO ŽYMUO
	UAB "AKVESTA"		25/10/15 - 01 - PP - 02.1.3
			LAPAS
			LAPŲ




Trečio aukšto plotas			
Butas	Kambario NR	Kambario pavadinimas	Plotas, m <sup>2</sup>
<b>3A 1</b>			
	3A 1.1	Koridorius	8.05
	3A 1.2	Svetainė + Virtuvė	27.60
	3A 1.3	Miegamasis 1	10.32
	3A 1.4	Miegamasis 2	8.02
	3A 1.5	WC	5.20
	3A 1.6	Pagalbinė patalpa	2.31
			<b>61.50 m<sup>2</sup></b>
<b>3A 2</b>			
	3A 2.1	Koridorius	3.26
	3A 2.2	Svetainė + Virtuvė	21.10
	3A 2.3	WC	4.73
	3A 2.4	Miegamasis	10.45
			<b>39.54 m<sup>2</sup></b>
<b>3A 3</b>			
	3A 3.1	Koridorius	3.26
	3A 3.2	Svetainė + Virtuvė	20.70
	3A 3.3	WC	4.73
	3A 3.4	Miegamasis	10.45
			<b>39.14 m<sup>2</sup></b>
<b>3A 4</b>			
	3A 3.3	WC	5.36
	3A 3.4	Miegamasis 2	8.87
	3A 3.5	Miegamasis 1	12.53
	3A 3.6	Pagalbinė patalpa	2.21
	3A 4.1	Koridorius	5.13
	3A 4.2	Svetainė + Virtuvė	30.38
			<b>64.48 m<sup>2</sup></b>
	3A 4 T		47.07 m <sup>2</sup>
			<b>204.66 m<sup>2</sup></b>

0	Konkursui		
LAIDA	IŠLEIDIMO DATA	LAIDOS STATUSAS IR IŠLEIDIMO PRIEŽASTIS (JEI TAIKOMA)	
KVAL. DOK. NR.	 UAB „Artex studija“ (302424940) Žirmūnų g. 67A, LT-09112 Vilnius dalius@artex.lt, +370 (5) 260-33-76		STATINIO PROJEKTO PAVADINIMAS Daugiabučio gyvenamojo namo Širvintos, Vilniaus g. 60 statybos projektas  STATINIO NR. IR PAVADINIMAS <p style="text-align: center;"><b>01</b></p>
A 665	PV	GINTAUTAS BALKĖ	DOKUMENTO PAVADINIMAS
	PDV	GINTAUTAS BALKĖ	STATINIO ARCHITEKTŪRA <b>Trečio aukšto planas</b>
			LAIDA
			0
KALBOS TRUMP. LT	STATYTOJAS / UŽSAKOVAS		DOKUMENTO ŽYMUO
	UAB "AKVESTA"		25/10/15 - 01 - PP - 02.1.4
			LAPAS
			LAPŲ

Ketvirto aukšto plotas			
Butas	Kambario NR	Kambario pavadinimas	Plotas, m <sup>2</sup>
<b>4A 3</b>			
	4A 1.1	Holas	6.20
	4A 1.2	Svetainė/virtuvė	61.53
	4A 1.3	Miegamasis 1	16.16
	4A 1.4	WC 1	4.04
	4A 1.5	Miegamasis 2	11.34
	4A 1.6	Garderobinė 1	6.57
	4A 1.7	Garderobinė 2	5.94
	4A 1.8	Miegamasis 3	16.06
	4A 1.9	WC 2	9.26
	4A 3.8	Koridorius	5.71
			<b>142.81 m<sup>2</sup></b>

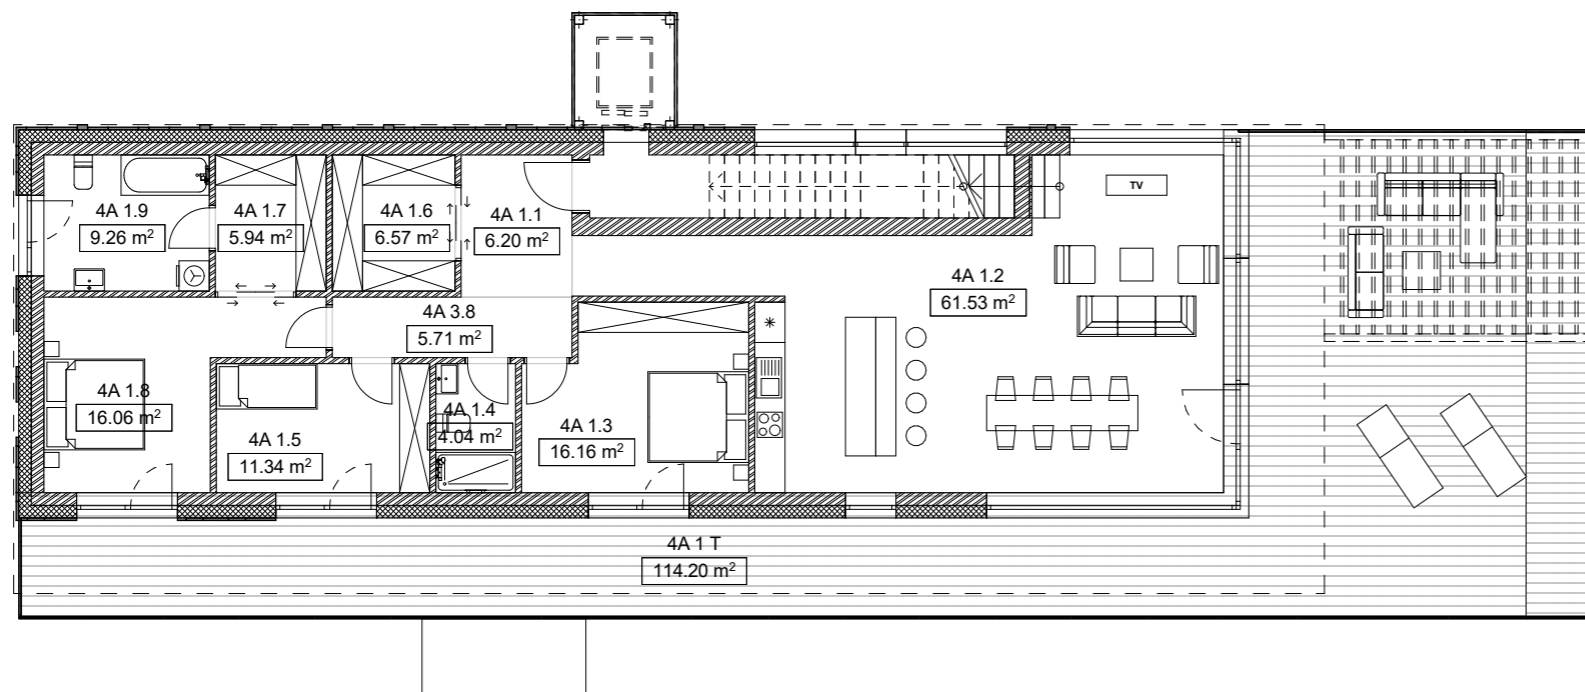

0	Konkursui		
LAIDA	IŠLEIDIMO DATA	LAIDOS STATUSAS IR IŠLEIDIMO PRIEŽASTIS (JEI TAIKOMA)	
KVAL. DOK. NR.	 UAB „Artex studija“ (302424940) Žirmūnų g. 67A, LT-09112 Vilnius dalius@artex.lt, +370 (5) 260-33-76		STATINIO PROJEKTO PAVADINIMAS Daugiabučio gyvenamojo namo Širvintos, Vilniaus g. 60 statybos projektas
			STATINIO NR. IR PAVADINIMAS <b>01</b>
A 665	PV	GINTAUTAS BALKĖ	DOKUMENTO PAVADINIMAS STATINIO ARCHITEKTŪRA <b>Ketvirto aukšto planas</b>
	PDV	GINTAUTAS BALKĖ	LAIDA 0
KALBOS TRUMP. LT	STATYTOJAS / UŽSAKOVAS UAB "AKVESTA"		DOKUMENTO ŽYMUO 25/10/15 - 01 - PP - 02.1.5
			LAPAS LAPŲ